

Zewnętrzna instalacja gazu

5900050.00


5507800.00

Współrzędne zewnętrznej instalacji gazu:

G1. x= 5899982.73 y= 5507783.57

G2. x= 5899989.25 y= 5507801.38

G3. x= 5899993.79 y= 5507799.73

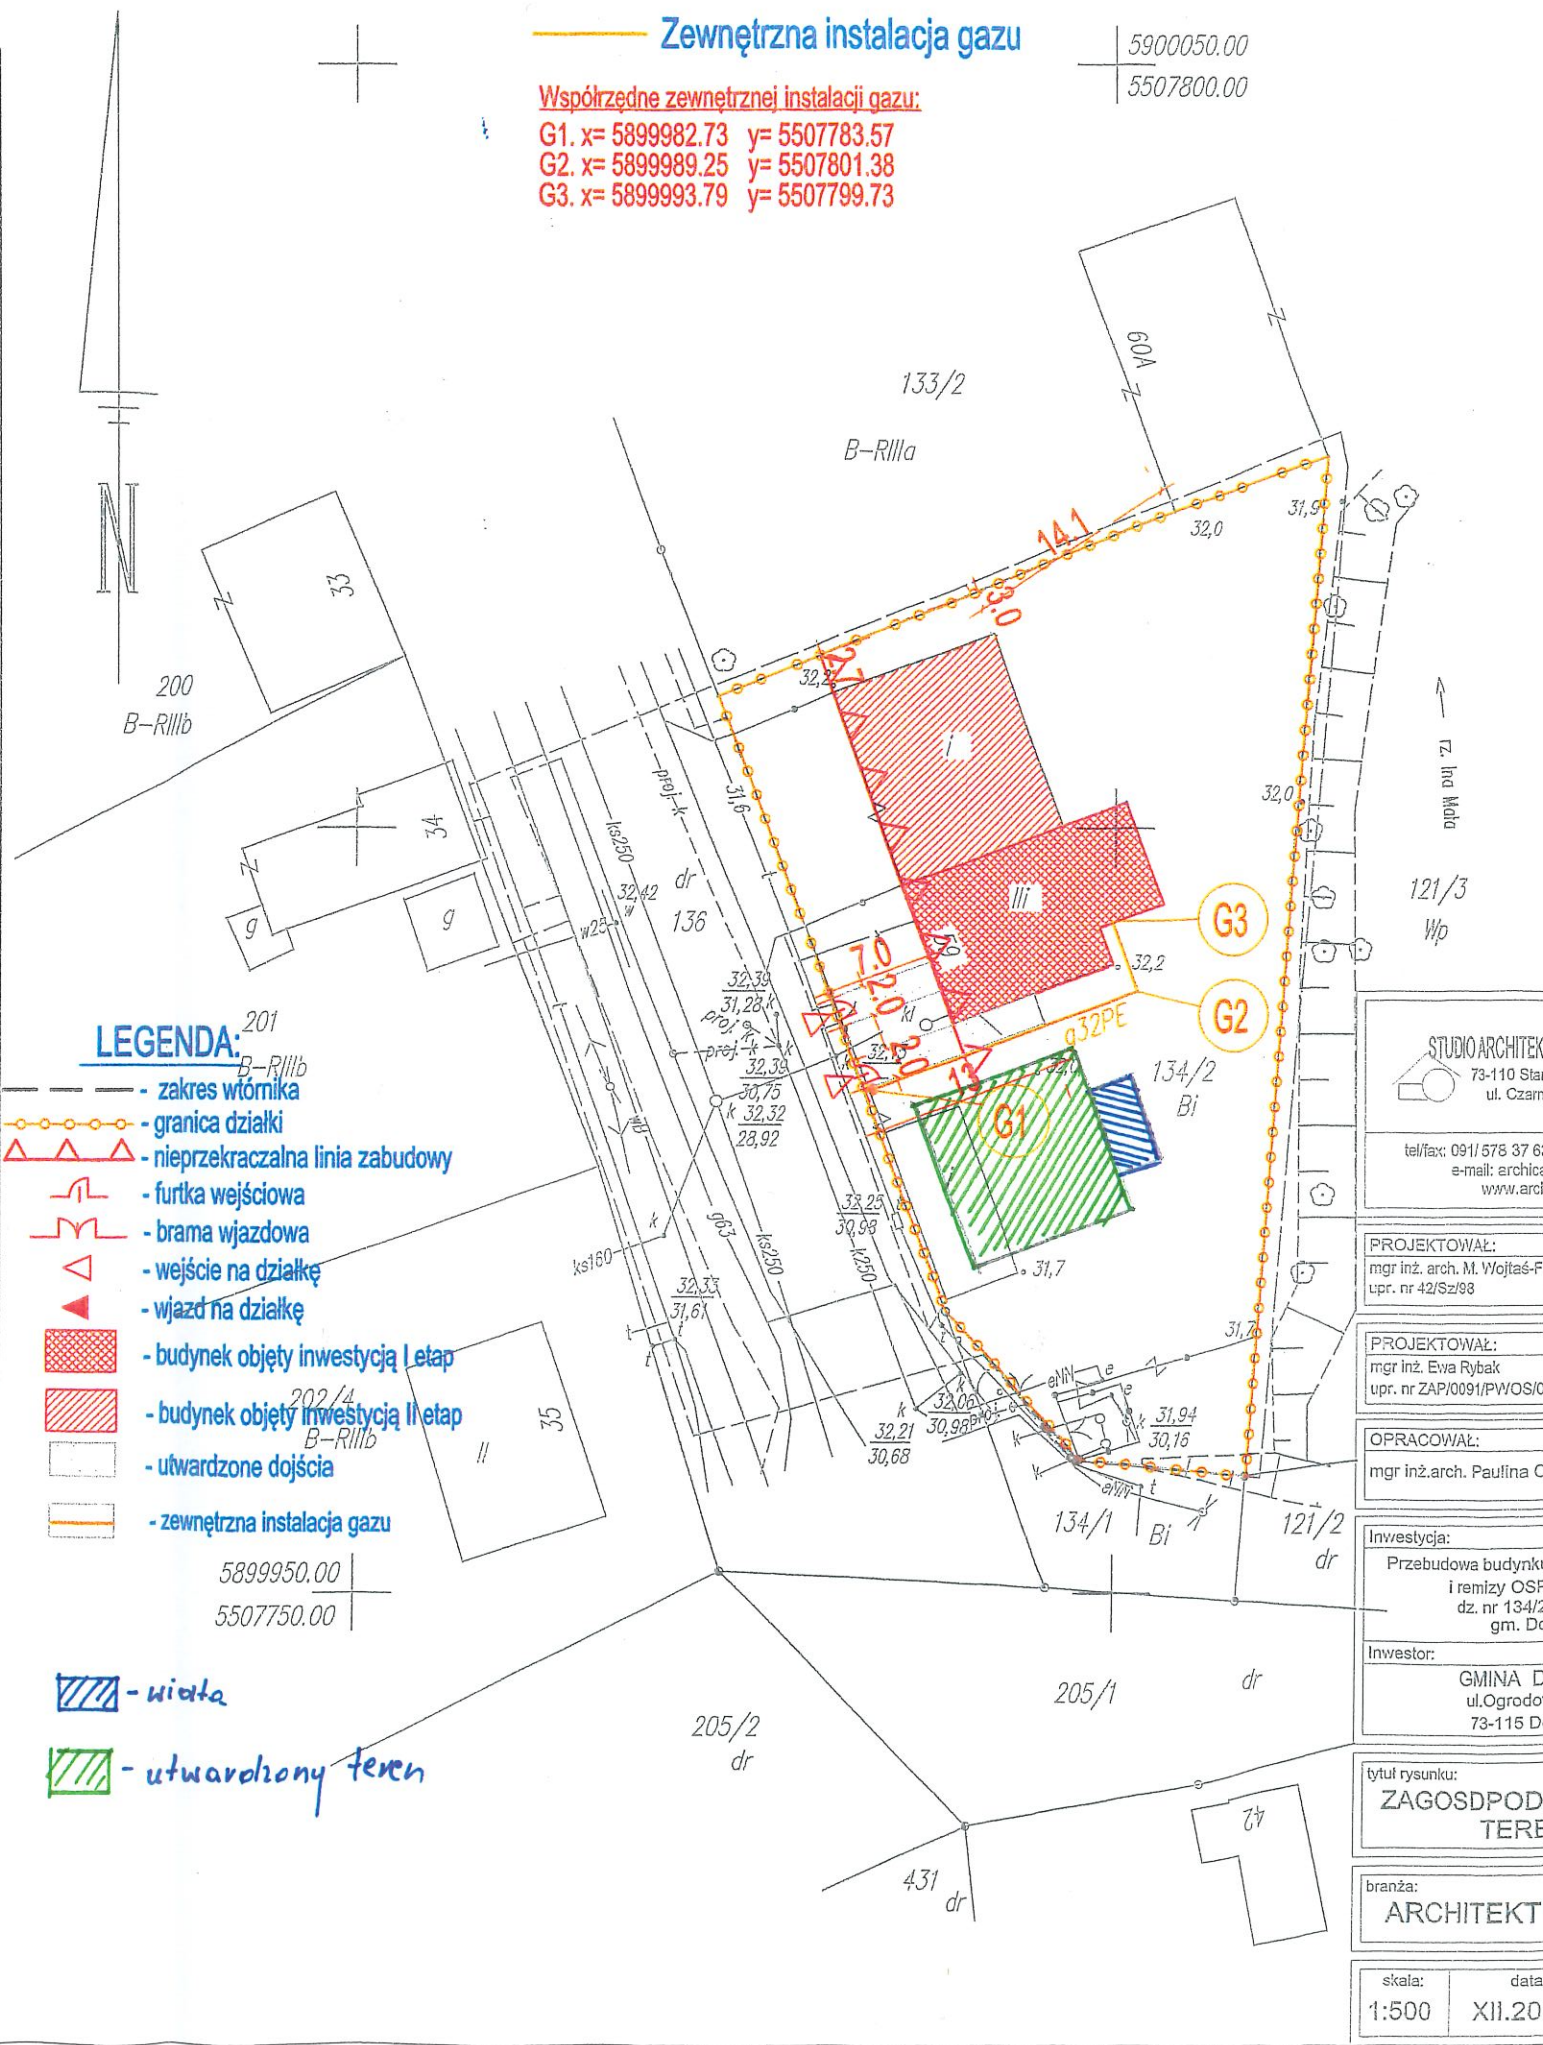

LEGENDA:

- zakres wtórnika
- granica działki
- nieprzekraczalna linia zabudowy
- furтка wejściowa
- brama wjazdowa
- wejście na działkę
- wjazd na działkę
- budynek objęty inwestycją I etap
- budynek objęty inwestycją II etap
- utwardzone dojścia
- zewnętrzna instalacja gazu
- wiatka
- utwardzony teren

5899950.00
5507750.00

STUDIO ARCHITEKTURA
73-110 Stargard
ul. Czarniecki
tel/fax: 091/578 37 63, k
e-mail: archica@
www.archica

PROJEKTOWAŁ:
mgr inż. arch. M. Wojtaś-Fran
upr. nr 42/Sz/98

PROJEKTOWAŁ:
mgr inż. Ewa Rybak
upr. nr ZAP/0091/PWOS/04

OPRACOWAŁ:
mgr inż. arch. Paulina Cie

Inwestycja:
Przebudowa budynku s
i remizy OSP w
dz. nr 134/2, c
gm. Dofic

Inwestor:
GMINA DO
ul. Ogrodowa
73-115 Dofic

tytuł rysunku:
ZAGOSDPODA
TEREN

branża:
ARCHITEKTURA

skala: 1:500 data: XII.2014